


SEZIONE A-A

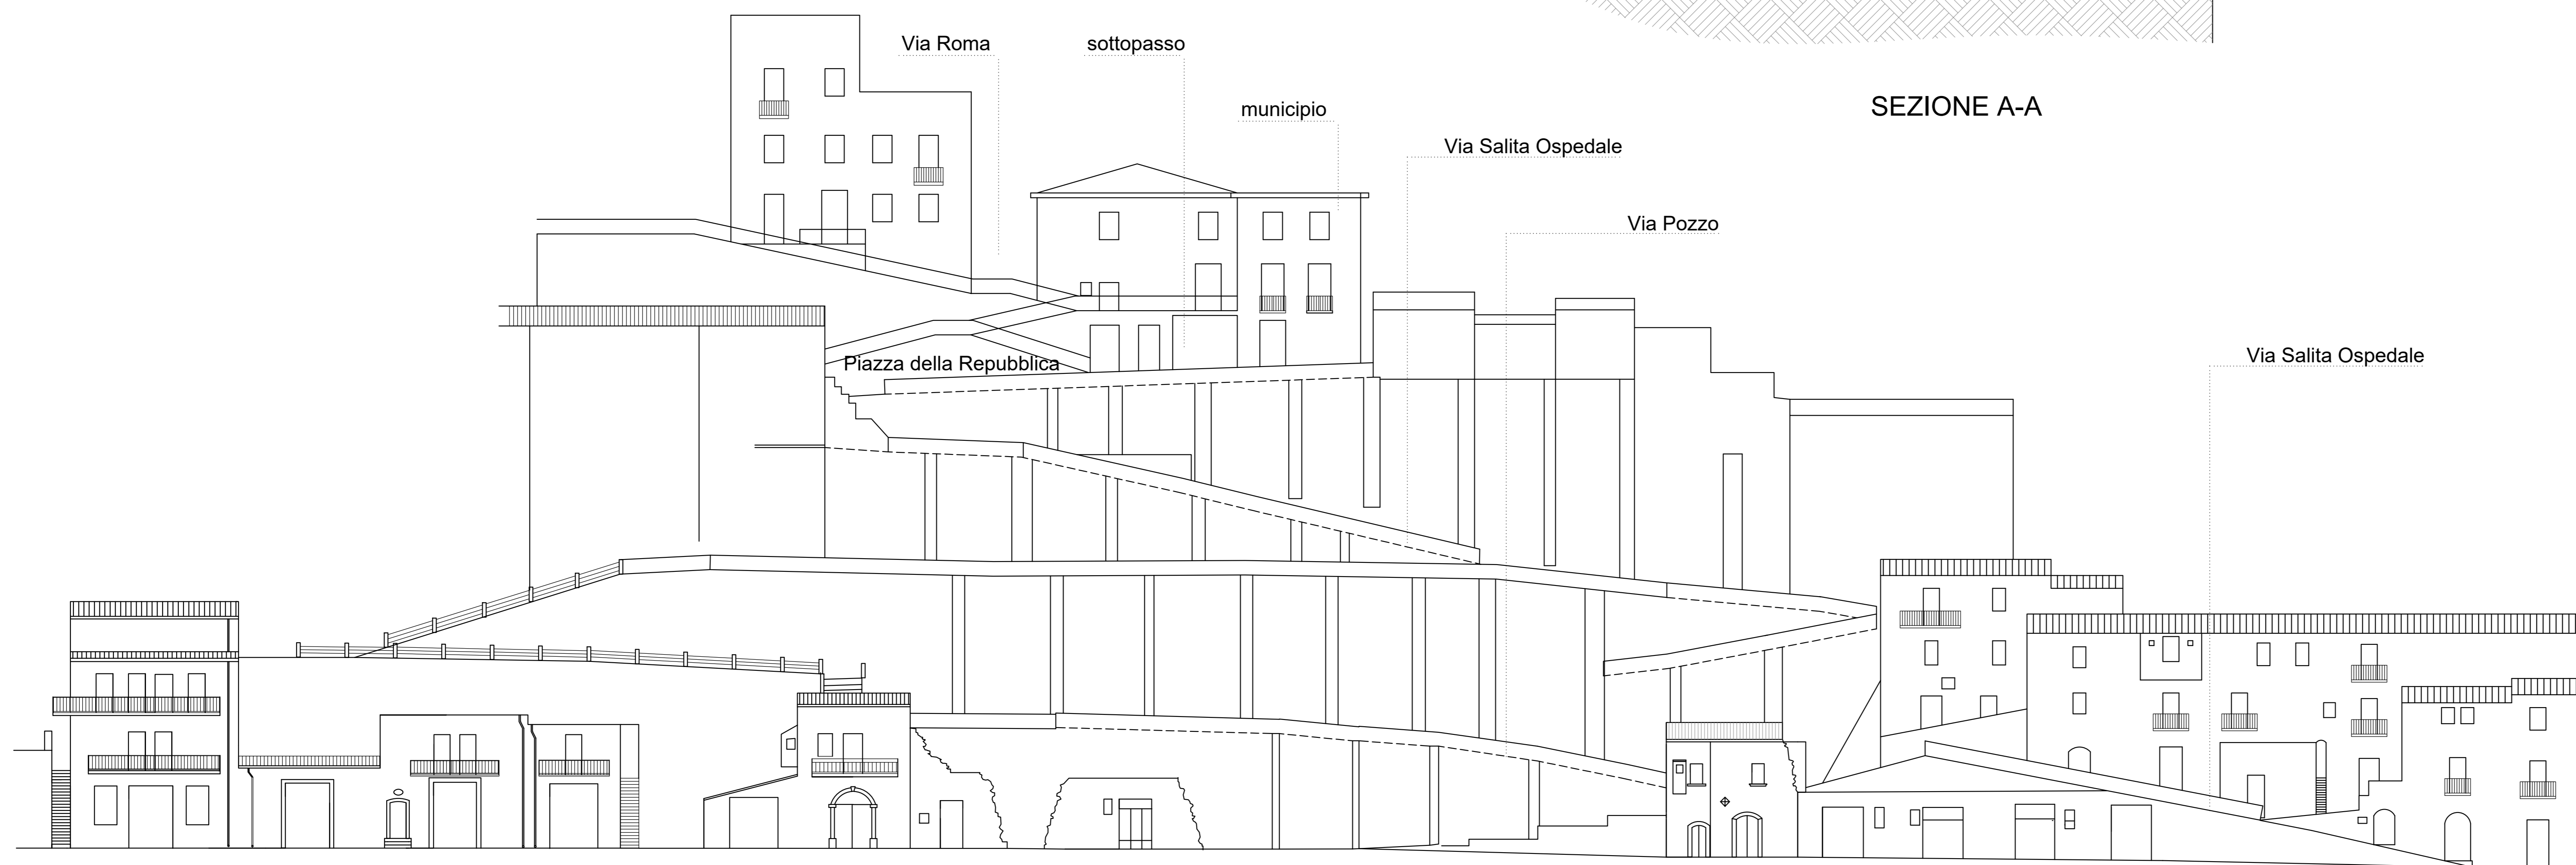

PROFILO SU VIA FRANCESCO DE SANCTIS

COMUNE DI CALITRI
PROVINCIA DI AVELLINO



POR FESR Campania 2014-2020 - Obiettivo Specifico 5.1
"Riduzione del rischio idrogeologico e di erosione costiera".
Approvazione programma interventi di contrasto al rischio:
"Interventi sul rischio idrogeologico"
Attuazione deliberazione di Giunta Regionale n. 653 del 17/12/2019

PROGETTO ESECUTIVO
Intervento di riqualificazione per lo sviluppo
urbano di Via Salita Ospedale

01	Marzo 2020	Revisione a seguito nota Prot. 2020.0151501 del 09/03/2020	v.r.	g.s.	c.s.
00	Gennaio 2017	EMISSIONE	v.r.	g.s.	c.s.
REV.	DATA	DESCRIZIONE	DIS.	VER.	APPR.

Committente:	COMUNE DI CALITRI	SCALA	ID.P.	ID.S.	T1	T2	T3
		1:200	I 07	R L	0 1	3 0	0 1

RILIEVO
PROSPETTO E SEZIONI DI RILIEVO

PROGETTAZIONE
Dott. Ing. Giuseppe Sabini
TOWNSHIP S.r.l. - NAPOLI

RESPONSABILE DEL PROCEDIMENTO
Dott. Ing. Giuseppe Graziano

GEOLOGIA E GEOTECNICA
Dott. Geol. Antonio Di Meglio